

FICHE TECHNIQUE

Théâtre Le Strapontin

Scène des Arts de la Parole



Directrice → Laure Kujawa

Accueil artistes → Pauline Orhant

Communication → Morgane Dagnas

LE STRAPONTIN
UN THÉÂTRE PROCHE QUI EMMÈNE LOIN

02 97 32 63 91

accueil@lestrapontin.fr

14, rue Docteur Rialland 56620 PONT-SCORFF

LE STRAPONTIN

UN THÉÂTRE PROCHE QUI EMMÈNE LOIN

02 97 32 63 91

accueil@lestrapontin.fr

14, rue Docteur Rialland 56620 PONT-SCORFF

SALLE

Largeur / 9,75 m. (mur à mur)

Profondeur / 11 m.

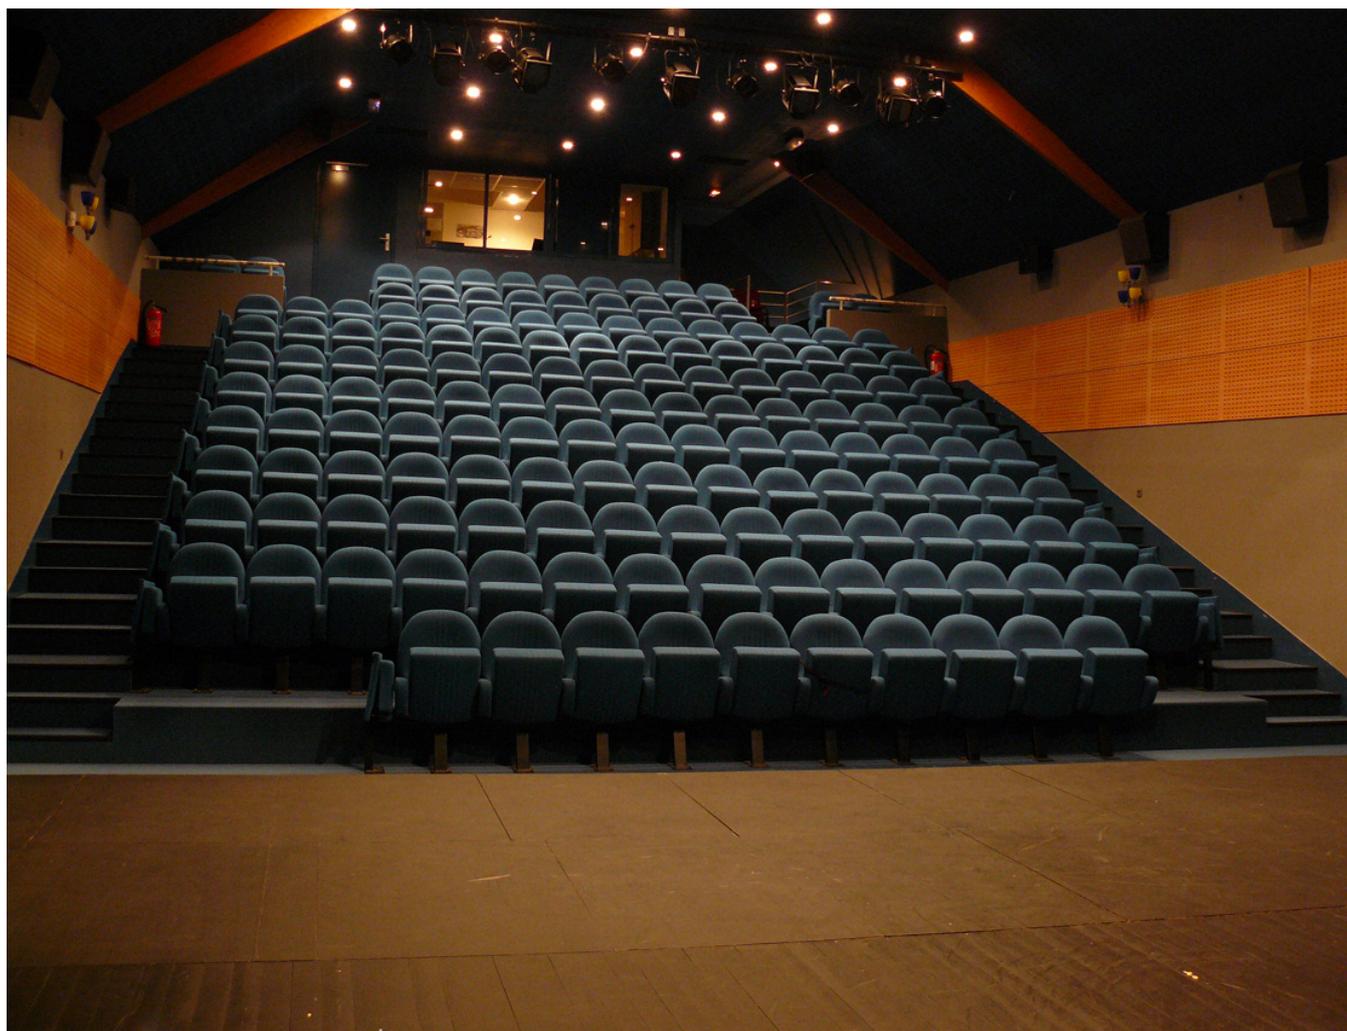


Photo → Adrien Offredo

GRADIN

- Gradin fixe
- 169 places assises, dont 17 strapontins, réparties sur 11 rangées
- 157 places dans le cas d'une régie en salle

APPARENCE

- Murs bleus foncés avec habillage bois clair
- Sol moquette bleue
- Siège feutrine bleue

ACCÈS

- Accès principal public par double porte en bas du gradin à jardin
- Accès possible en haut du gradin à cour
- Accès régie/ loges uniquement possible par l'extérieur quand le public est en place.

PLATEAU

Ouverture / 9,75 m. (mur à mur)

Profondeur / 8,25 m. (du nez de scène au mur du lointain)

Hauteur / 5,25 m. (sous grill)



Photo → Adrien Offredo

RIDEAUX

→ Rideau de fond, velours noir, sur patience et sur rail.

Ouverture centrale

→ Pendrillons rotatifs sur rails : positions à l'italienne ou à l'allemande

→ 5 plans en velours noir de 4,50 m. x 1,30 m.

→ 3 frises en velours noir

→ Tous les pendrillons sont fixés sur un sous grill

→ Pas de rideau d'avant scène

→ Ecran de cinéma motorisé de 7 m. x 5m.

ACCÈS

→ Accès plateau lointain jardin et lointain cour

→ Accès décors directement sur le plateau par une porte de 2 m. x 2,10 m.

→ Arrière-scène de 9,75 m. x 3,70 m. x 3 m. de haut

→ Sol noir / tapis de danse

MATÉRIEL

LUMIÈRE :

- Jeu d'orgues Presto
- Jeu d'orgues Congo Junior
- Armoires Gradateurs TIVOLI Robert Juliat 48 x 3kw
- 13 PC 1kw Scénilux
- 4 PC Petits formats Scénilux 1kw
- 2 PC 2kw 329 HPC Robert Juliat avec volets et lentilles Fresnel
- 30 Pars64 avec différentes lampes
- 12 découpes 614S
- 2 découpes 614SX
- 2 découpes 613SX
- 4 découpes ETC 24°-44°
- 2 découpes ETC 18°-32°
- 5 cycliodes LDR 1kw
- 42 lignes au grill
- 10 lignes à la face
- 6 lignes au sol
- 2 pieds de 2,50 m. avec barre de couplage
- 2 Pieds Alt300 de 3,00 m avec barre de couplage
- 10 platines de sol

VIDÉO :

- Vidéo Projecteur 5000 lumens NEC PA500X
- Optique standard : 1,5 - 3,2:1
- Optique grand angle : 2,97 - 4,79:1
- Liaison bi-directionnelle fixe Plateau → Régie et Régie → Plateau via extendeur SDI/HDMI
- 1 lecteur Blu-ray Panasonic DMP-BD45EF-K

SON :

Console :

- Berhinger X32 Compact + S16

Diffusion :

- façade Nexo composée de 2x PS10 au manteau + 2x PS10 en front fill + 2 subs L600
- 2x JBL EON 612 mobiles
- 8 enceintes fixes de diffusion cinéma KCS SR10 en salle
- 2x pieds d'enceintes K&M à crémaillère

Périphérique :

- 1x lecteur CD avec auto-pause
- 1x décodeur Surround Dolby pour le processing de la diffusion cinéma

Microphonie :

- 6x Shure SM58
- 1x HF Sennheiser E835
- 3x EV RE320
- 2x Rode NT5 + barre de couplage
- 4x DI (2x BSS + 2x LD)
- Pieds de micro

Multipaires :

- Stagebox numérique S16 (16/8) + liaison RJ45 fixe
- Touret RJ45 50m mobile
- Multipaire mural analogique 8 canaux
- Multipaire liaison régie cabine/régie salle
- Multipaire mobile 16/4 30m

RÉGIE



Photo → Adrien Offredo

- La régie est située dans l'axe de la scène et derrière le dernier rang de spectateurs.
- Dans le cas d'une régie en salle, elle se trouvera à la place de ce dernier rang et condamnera 16 places.


LE STRAPONTIN

UN THÉÂTRE PROCHE QUI EMMÈNE LOIN

02 97 32 63 91

accueil@lestrapontin.fr

14, rue Docteur Rialland 56620 PONT-SCORFF

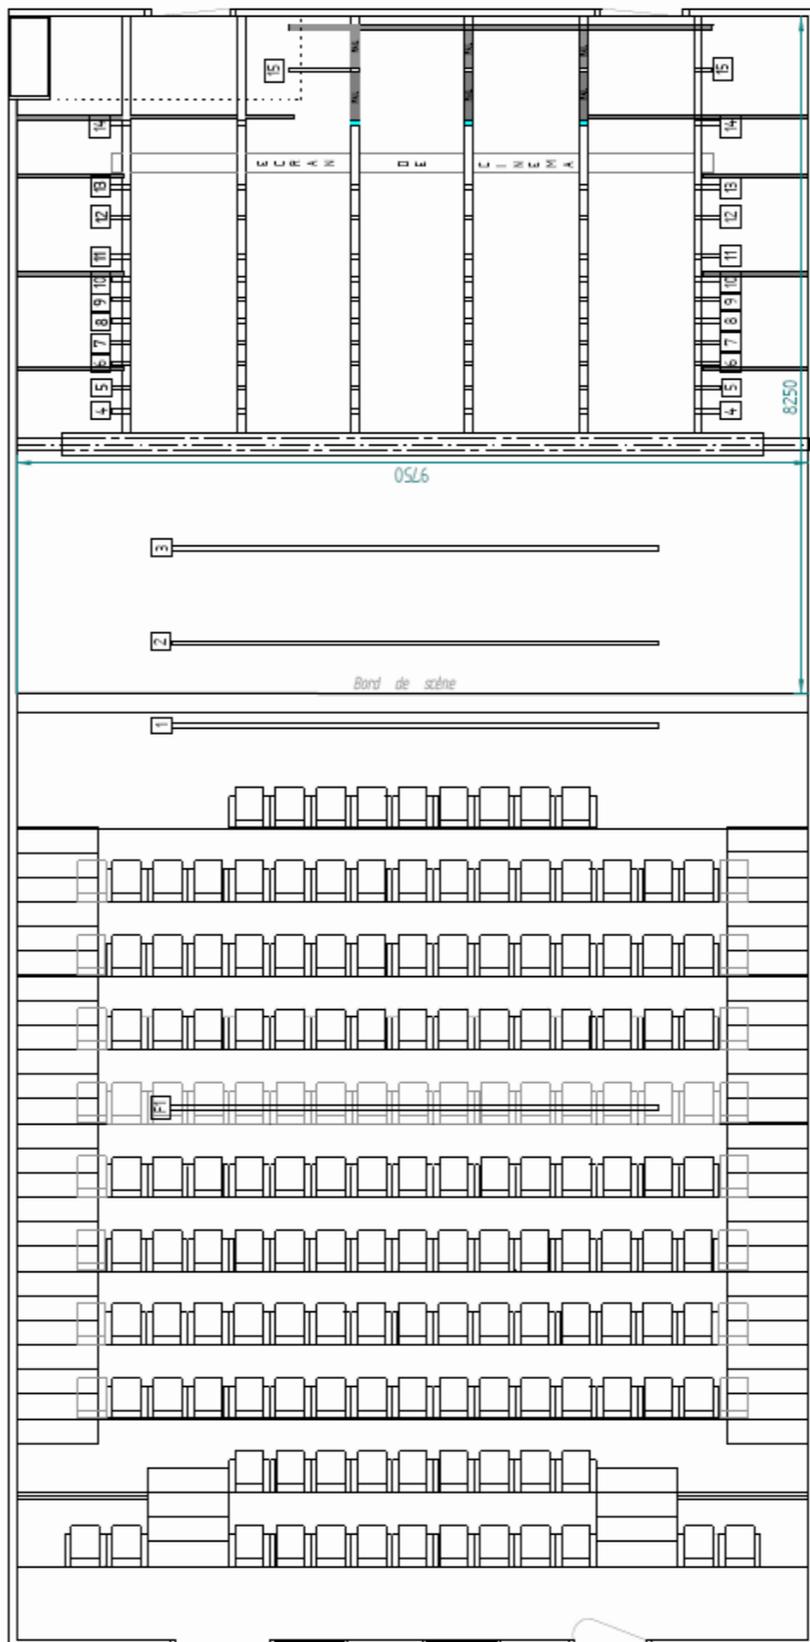

Théâtre Le Strapontin rue, Docteur Rialland-E 56 620 Pont-Scorff	
PLAN MASSE A3	Régi
Echelle : 1 / 50°	1 m


LE STRAPONTIN

UN THÉÂTRE PROCHE QUI EMMÈNE LOIN

02 97 32 63 91

accueil@lestrapontin.fr

14, rue Docteur Rialland 56620 PONT-SCORFF

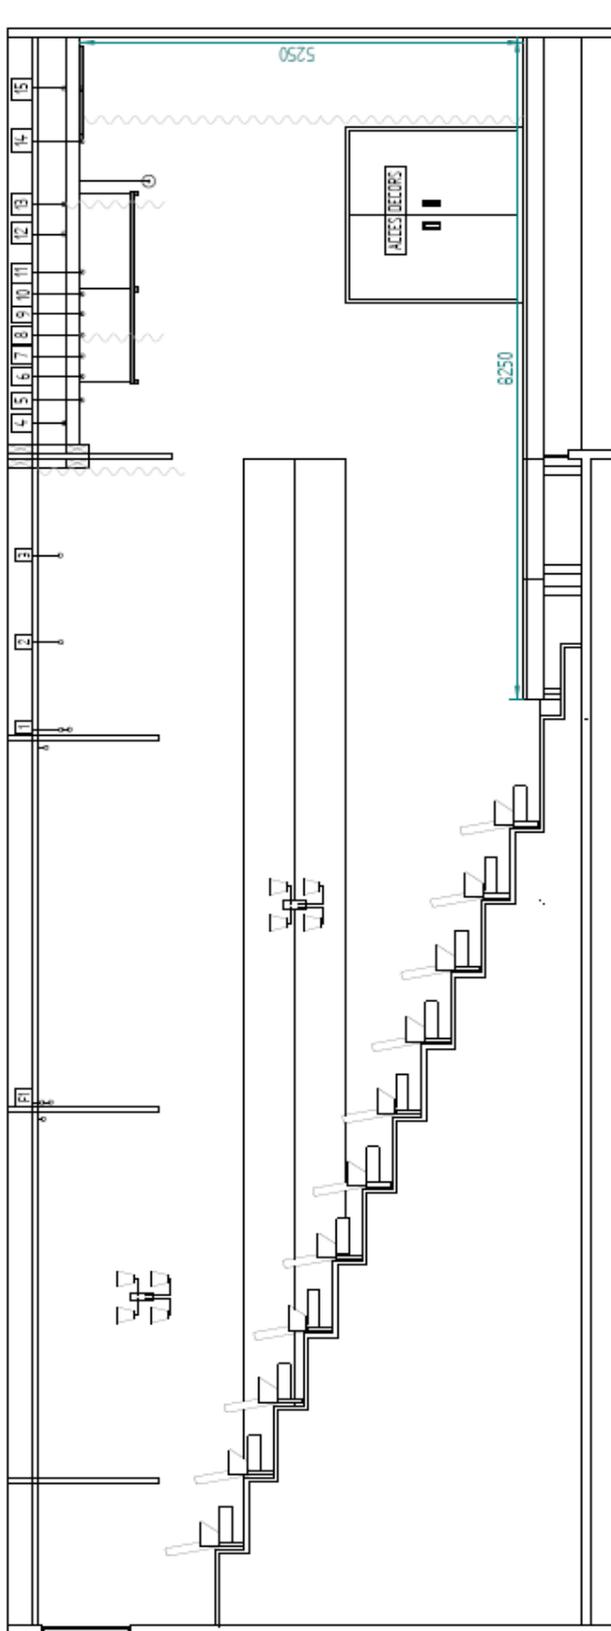


Théâtre Le Strapontin rue, Docteur Rialland-E 56 620 Pont-Scorff	PLAN COUPE A3	Réq
	Echelle : 1 / 50°	1 m

les loges



- La loge est aménagée sous la scène avec 1 canapé, 1 table de maquillage avec miroir, 1 table à repassé et 1 fer.
- Les sanitaires (douche et toilettes) sont situées derrière la scène.

le hall d'accueil

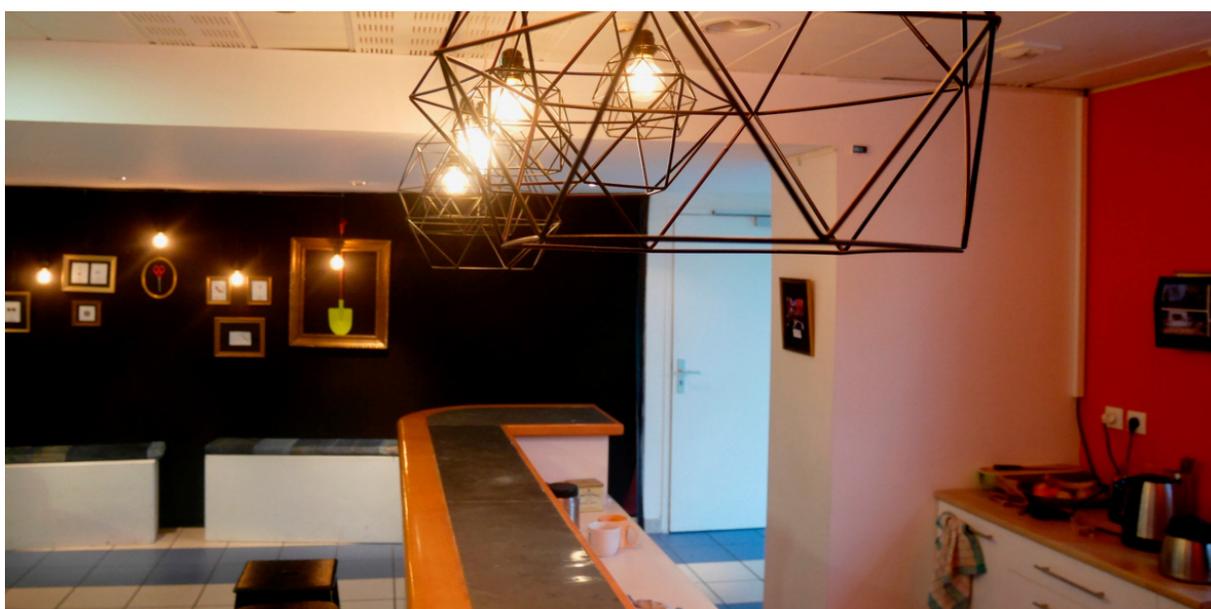

- Hall d'accueil d'une capacité de 60 pers. debout.
- Espace cuisine, avec évier, réfrigérateur, gazinière, four micro-ondes, vaisselle, bouilloire et cafetière.

LE STRAPONTIN


UN THÉÂTRE PROCHE QUI EMMÈNE LOIN

02 97 32 63 91

accueil@lestrapontin.fr

14, rue Docteur Rialland 56620 PONT-SCORFF

venir au strapontin

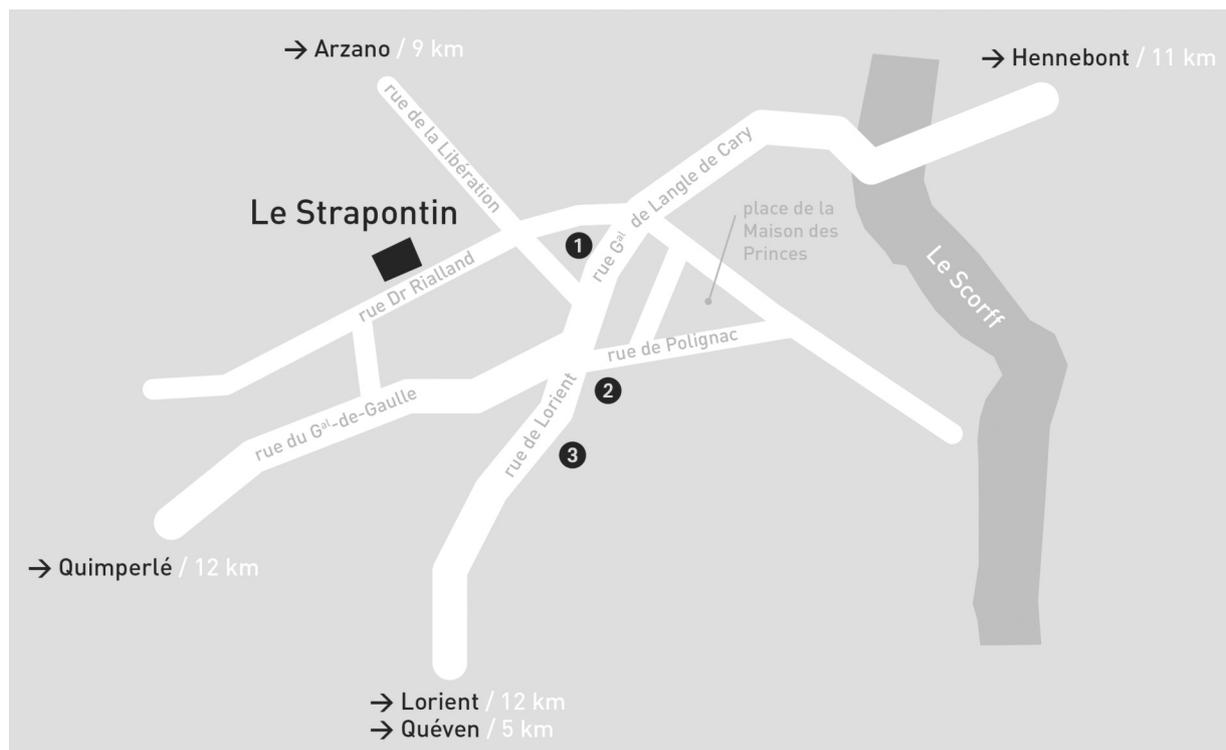

LE STRAPONTIN

14, rue Docteur Rialland
Pont-Scorff [56]

→ A 15 min. de Lorient

EN VOITURE :

- Prendre la D769 en direction de Lorient. Sortie Pont-Scorff (D26)
- Passer le Bas Pont-Scorff (commune de Cléguer)
- Dans Pont-Scorff, prendre à droite la rue de la Libération, direction Arzano, puis la 1ère à gauche
- Le théâtre se trouve à 100 m. sur la droite



hébergement des artistes

Le Strapontin et la mairie de Pont-Scorff mettent à disposition des artistes une maison située à 5 min. à pied du théâtre en plein cœur de Pont-Scorff.

- Cuisine avec l'équipement nécessaire,
- Salon avec TV,
- 6 chambres,
- 2 salles de bain et toilettes.

